

Schure van Wim

Bathemerweg 18 S
7448 PG Haarle

Deze presentatie gaat over de historie van de boerderij van Wim Rensen, een hobbyschuur met 1,2 hectare grond.

Wim heeft daar allerlei dieren gehouden, van kippen tot paarden, zelfs koeien gemolken en ook tijdelijk gewoond. Kortom het was **zijn** boerderij.

De eieren deelde hij met iedereen die hem lief was.

Ter nagedachtenis aan Wim noemen wij dit “De Schure van Wim.”

Na het overlijden van Wim op 21-9-2017, heeft zijn broer Ben, de grond zelf in gebruik genomen en de schuur verbouwd, in de Corona periode 2020 tot 2023.

Het aanvankelijk goedgekeurde bouwplan werd teruggebracht tot wat het nu is, dat laten wij u in vogelvlucht zien in deze presentatie.

Het voorste deel is een boerderijverblijf met pantry, volledig geïsoleerd, geheel zelfvoorzienend, met zonnepanelen, op afstand bedienbare vloerverwarming, airco's, eigen waterbron en een videodeurbel.

Het achterste deel, achter de schuifdeur, is de werkplaats die wordt gebruikt voor alle voorkomende werkzaamheden op het landbouwbedrijf.

Buiten staan 2 lichtmasten met stopcontacten en een snelle laadpaal voor EV.

Een Mikrotik 5G modem uit Letland, is gericht op de CAVV mast, voor TV & internet.

Op zolder zijn 2 x 50 liter warmwaterboilers en een afzuiginstallatie geplaatst.

Op het dak liggen aan weerszijden zonnepanelen, totaal 16 stuks.

Als we aanwezig zijn bent u altijd welkom voor een bakkie leut.



Ben voor het eerst op de trekker, werken op het land



Percelen 1 en 2 ruim 8 hectaren akkerbouw



Video aardappel oogst 2025

Zo zag de schuur er tot 2018 uit



Zo zag het er van binnen uit




Zo zag het er van binnen uit afbeelding 2



Li. Het metershoge onkruid is weg, maar de bestrating is nog oorspronkelijk. André bestraat de achterzijde. Rechts.



Zo was het van binnen, roosters op de mestkelder

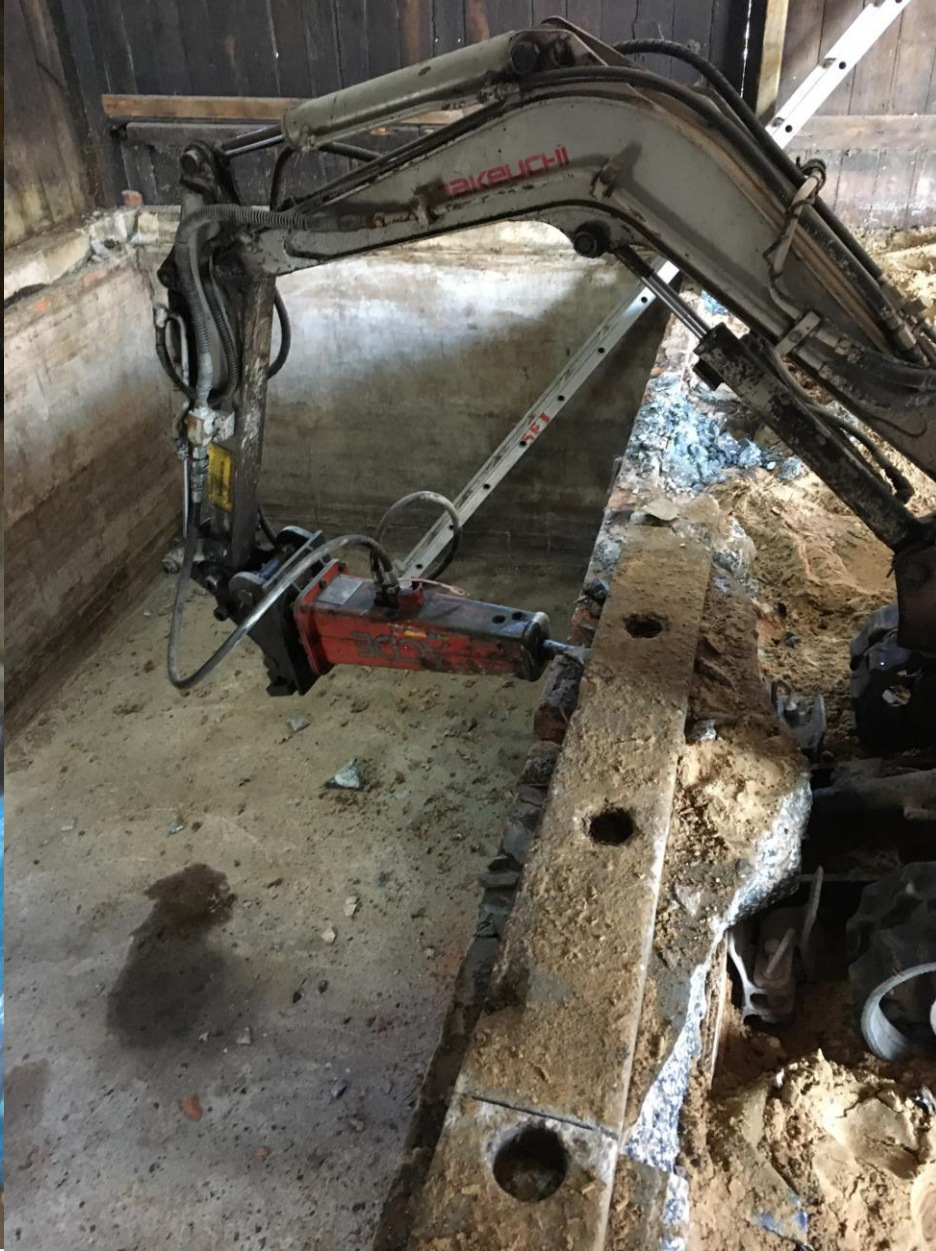


Het kippenhok zat vast aan de voorgevel



Zijaanzicht kippenhok, overkapping is al verwijderd



Als 1^e vernieuwden wij de 3 x 25A meterkast achter.

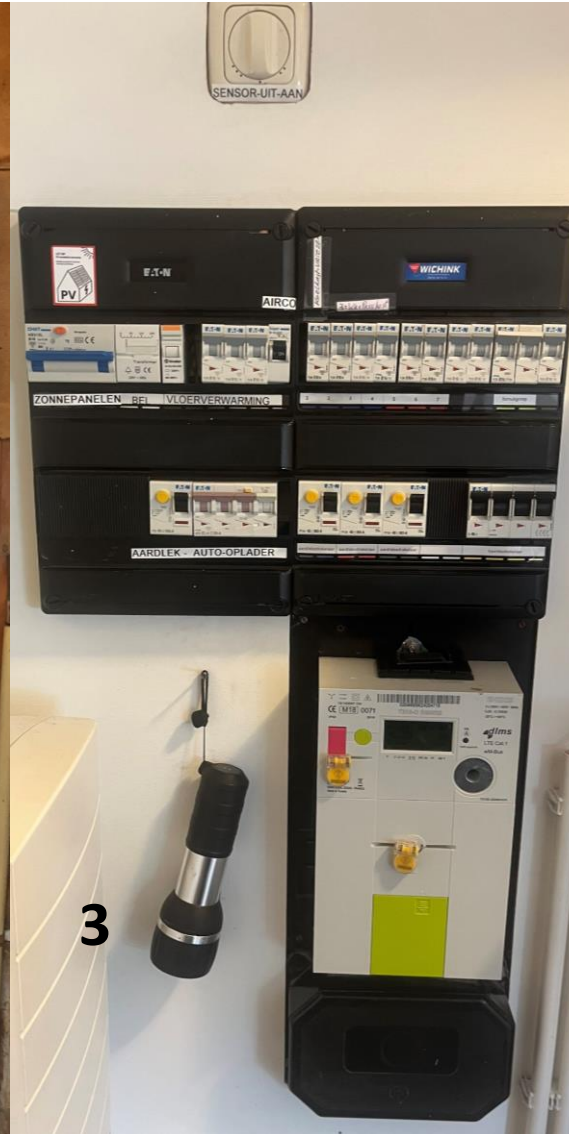

Daarna een drinkwater voorziening

De blauwe cilinders ontijzeren het water, het zoutvat zuivert de hars in de cilinders



Eerst een bouwtoilet, daarna een echte



Bij het begin van de sloop in 2018



De oude achterdeur waar nu de schuifdeur zit



De inrit was nog niet bestraat, maar gewoon weiland



Nu ligt er een mooie klinkerweg met eigen inrit.



Hier dacht ik: “Waar ben ik aan begonnen?”



Frans zegt: “Teeng-an kiekn ist meeste waerk”.



Vanwege diverse lekkages begonnen we met het dak



De gevel werd links 60 cm korter



Een nieuw geïsoleerd dak was geen overbodige luxe



De koeien kwamen regelmatig een kijkje nemen



Een inkijkje op ons interieur



Oud en nieuw ontmoetten elkaar



Het dak is klaar, vanaf nu droog verder werken



Alleen zo'n schuifdeur inhangen, een forse klus...



Opgeschoond voor de verbouw, deels zandvloer



Verwijderen betonvloer, een megaklus



Nieuwe geïsoleerde betonvloer leggen




Vloerverwarming met laminaat = warm interieur



Eerst maakte ik een rioolplan met ontstoppers

1 = septic tank	9= Putje, 110 cm achter de deur verder zie blanke wandplak met opschrift
2 = 90 graden bocht	10 = Ontstopper 55 K uit lange voorkant 10 cm van kopse kant 50 Diep
3 = ontstopper op 17,25 op 35 cm van HWA midden in hoekpaal	11 = HWA 75 mm 50 cm uit lange voorzijde 30 cm uit kopse kant
4 = HWA	12 = 90 graden bocht 125
5 = T 125 naar 110	13 = T 125 naar 110
6 = 2 x 50 wastafel + douche	14 = 90 graden bocht 110 met 2 x 50 spoelbak keuken
7 = WC 110	15 = eindstop 90 cm uit achterkant schuur D=70 K=47 Ø=125 mm
8 = Ontstopper 140 van putje 70K 40D	

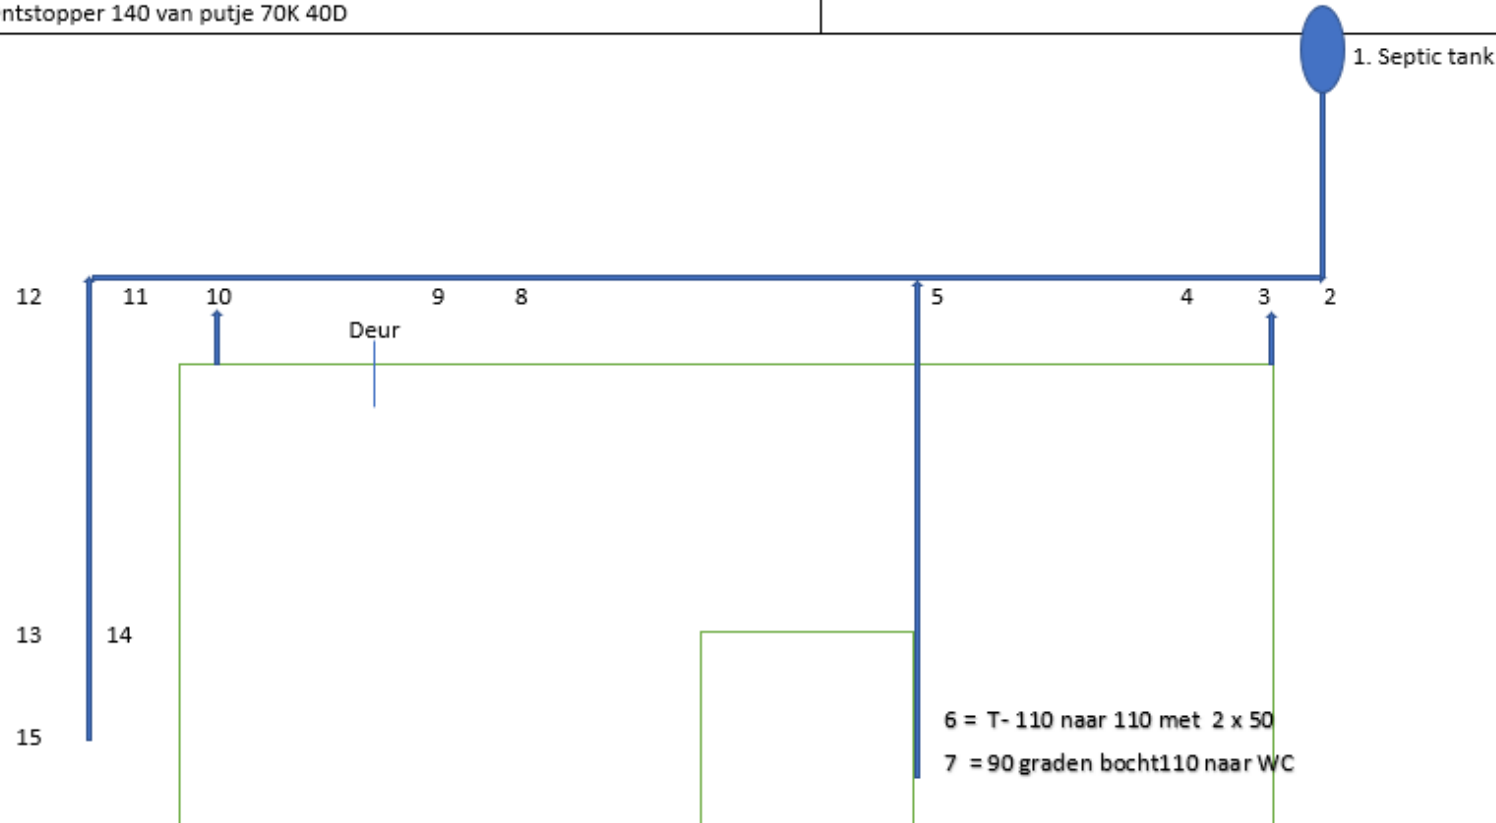

De uitvoering maakte ik ook volgens dat plan



Septictank met afgeplakte inlaat en sloot erachter



De eerste contouren WC & Frans Krieger



Broer André was ook van de partij



Marjo voor een smaakvol interieur en de kruiwagen



Ziet u door de bomen het bos nog?



De waterbron werd vorstvrij verlegd in een uitbouw




Hardwerkende stukadoors luisterend naar Tukker Radio




De zolder, nu met vloer en verlichting, alles geïsoleerd



Hier hadden we een bouwvergunning voor

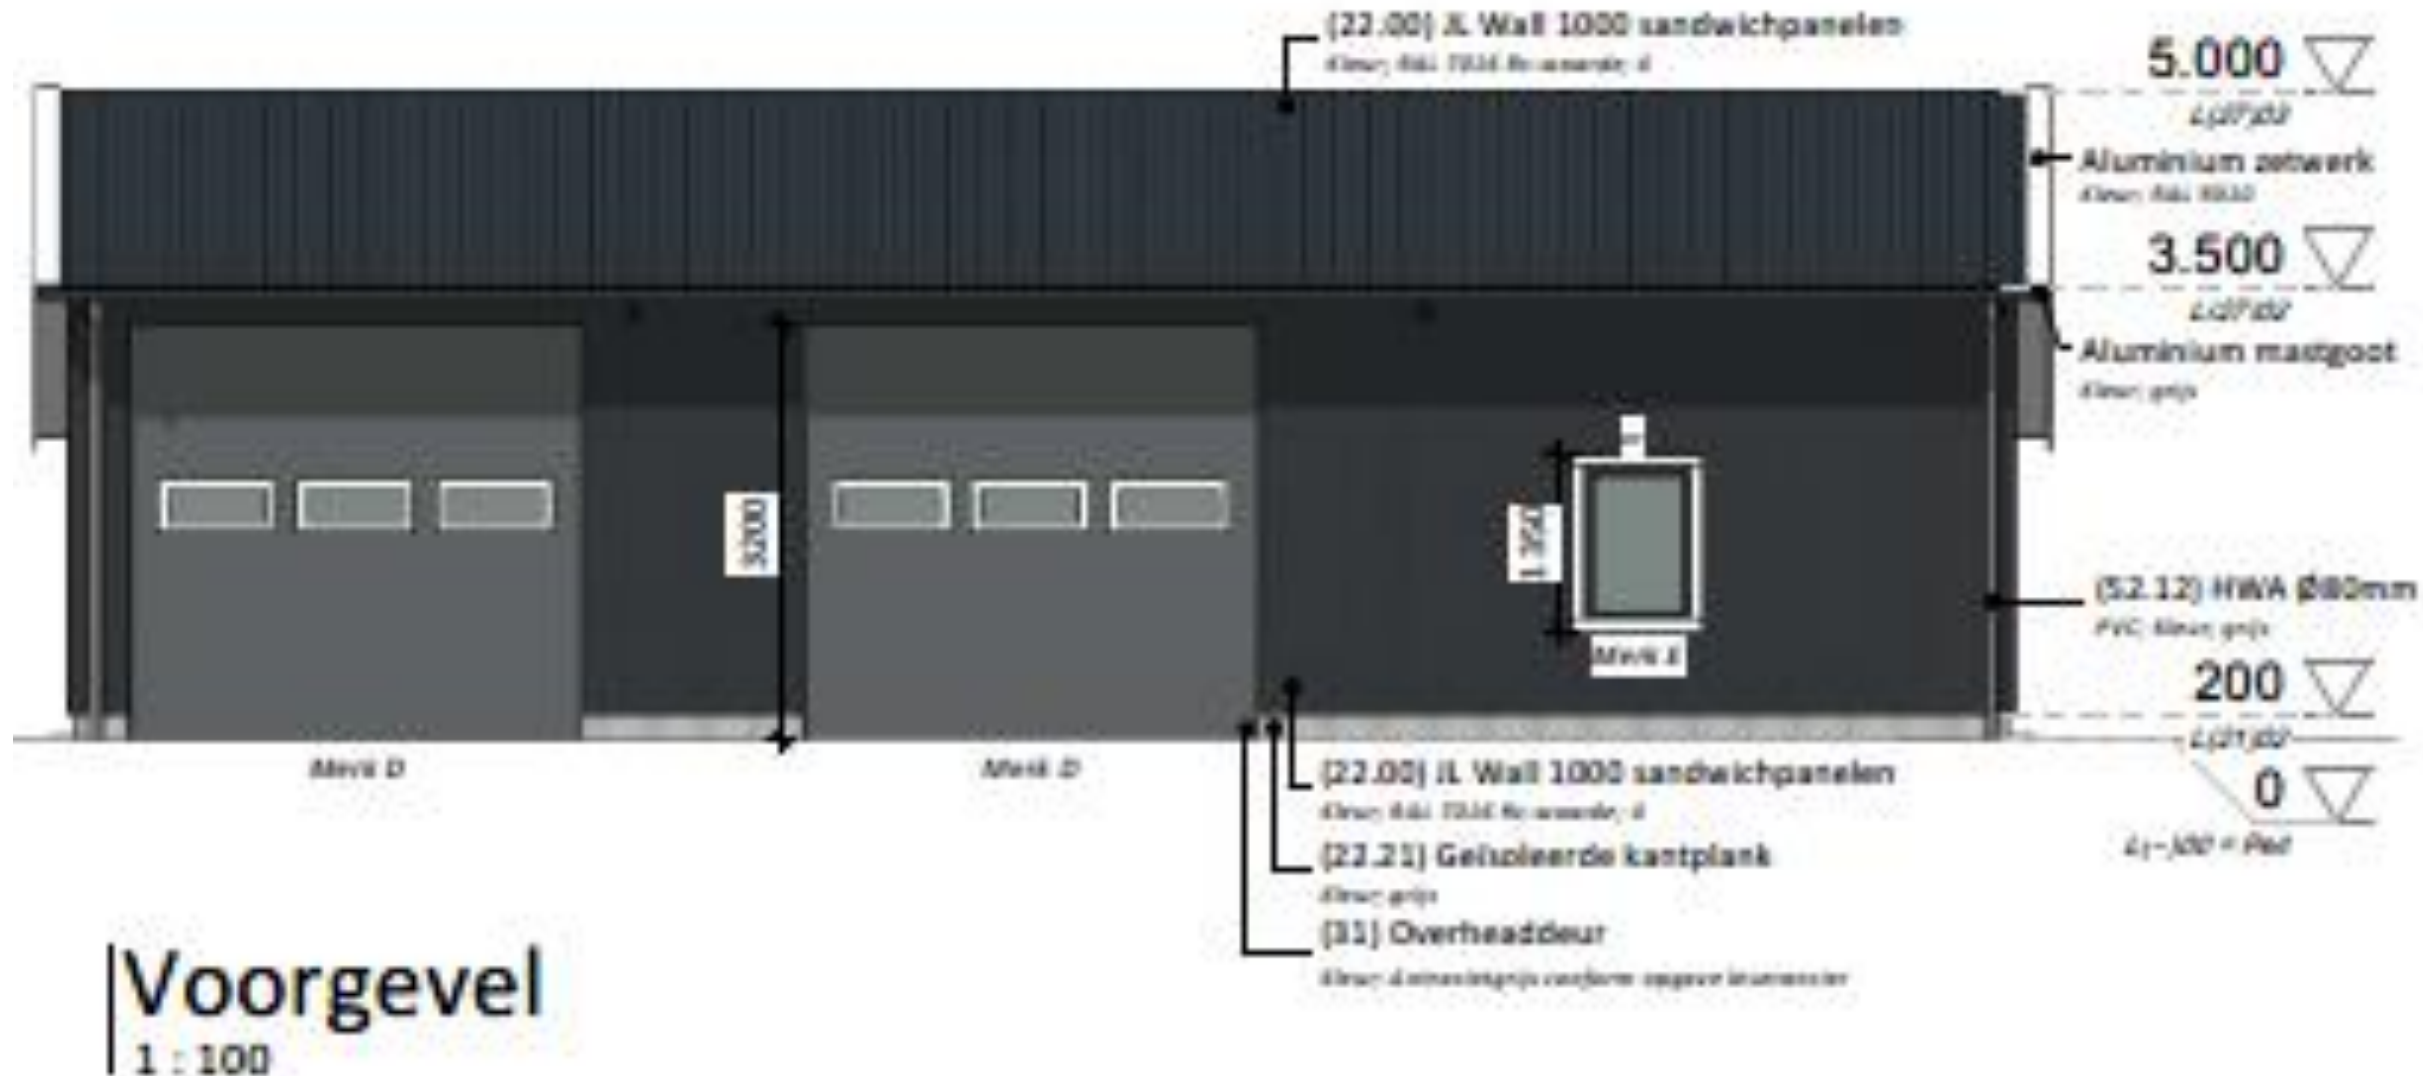

Dit zou het worden, maar dat werd Marjo te gortig.

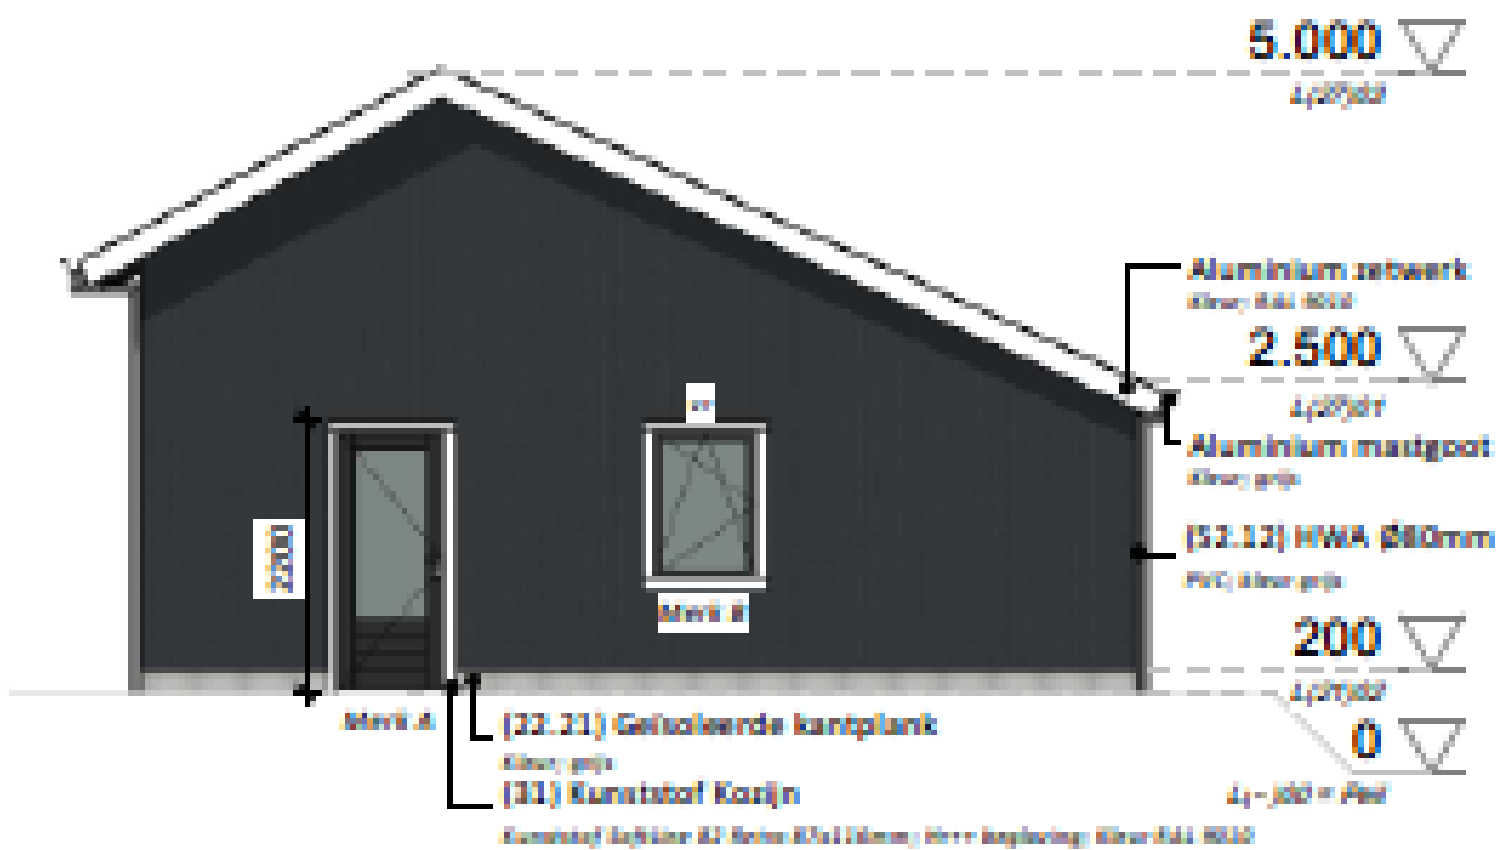

Rechter zijgevel
1 : 100

Voor historie en vergunningen:

- ▶ Zie:
- ▶ C:\Users\benre\Documents\Mijn PDF's\HAARLE\Gemeente
- ▶ en:
- ▶ c:\Users\benre\Documents\Mijn PDF's\HAARLE\Gemeente\Vergunningen_Schuur.docx

From a distance.... 5G uit Riga, Letland, naar CAVV



5G antenne gericht
op CAVV zendmast →

Vanaf de Poggenbeltweg
zie je ons juweeltje met
de Palthetoren op de
achtergrond.



Het eindresultaat, zeg nou zelf, wat vindt u er van?



Het eindresultaat, maar nu met zonnepanelen



Als we aanwezig zijn, bent u altijd welkom voor een bezichtiging en een bakkie leut.





Tot ziens!

